

LAGEPLAN

inklusive Grünflächen


BGF gesamt (abgerundet):

Haus 1:	6.447 m ²
Haus 2:	5.619 m ²
Haus 3:	7.617 m ²
Haus 4:	6.356 m ²
Haus 5:	3.992 m ²
Haus 6:	9.833 m ²
Haus 7:	5.965 m ²

45.829 m²

Kenndaten:

Parkhaus: 288 Stlp.

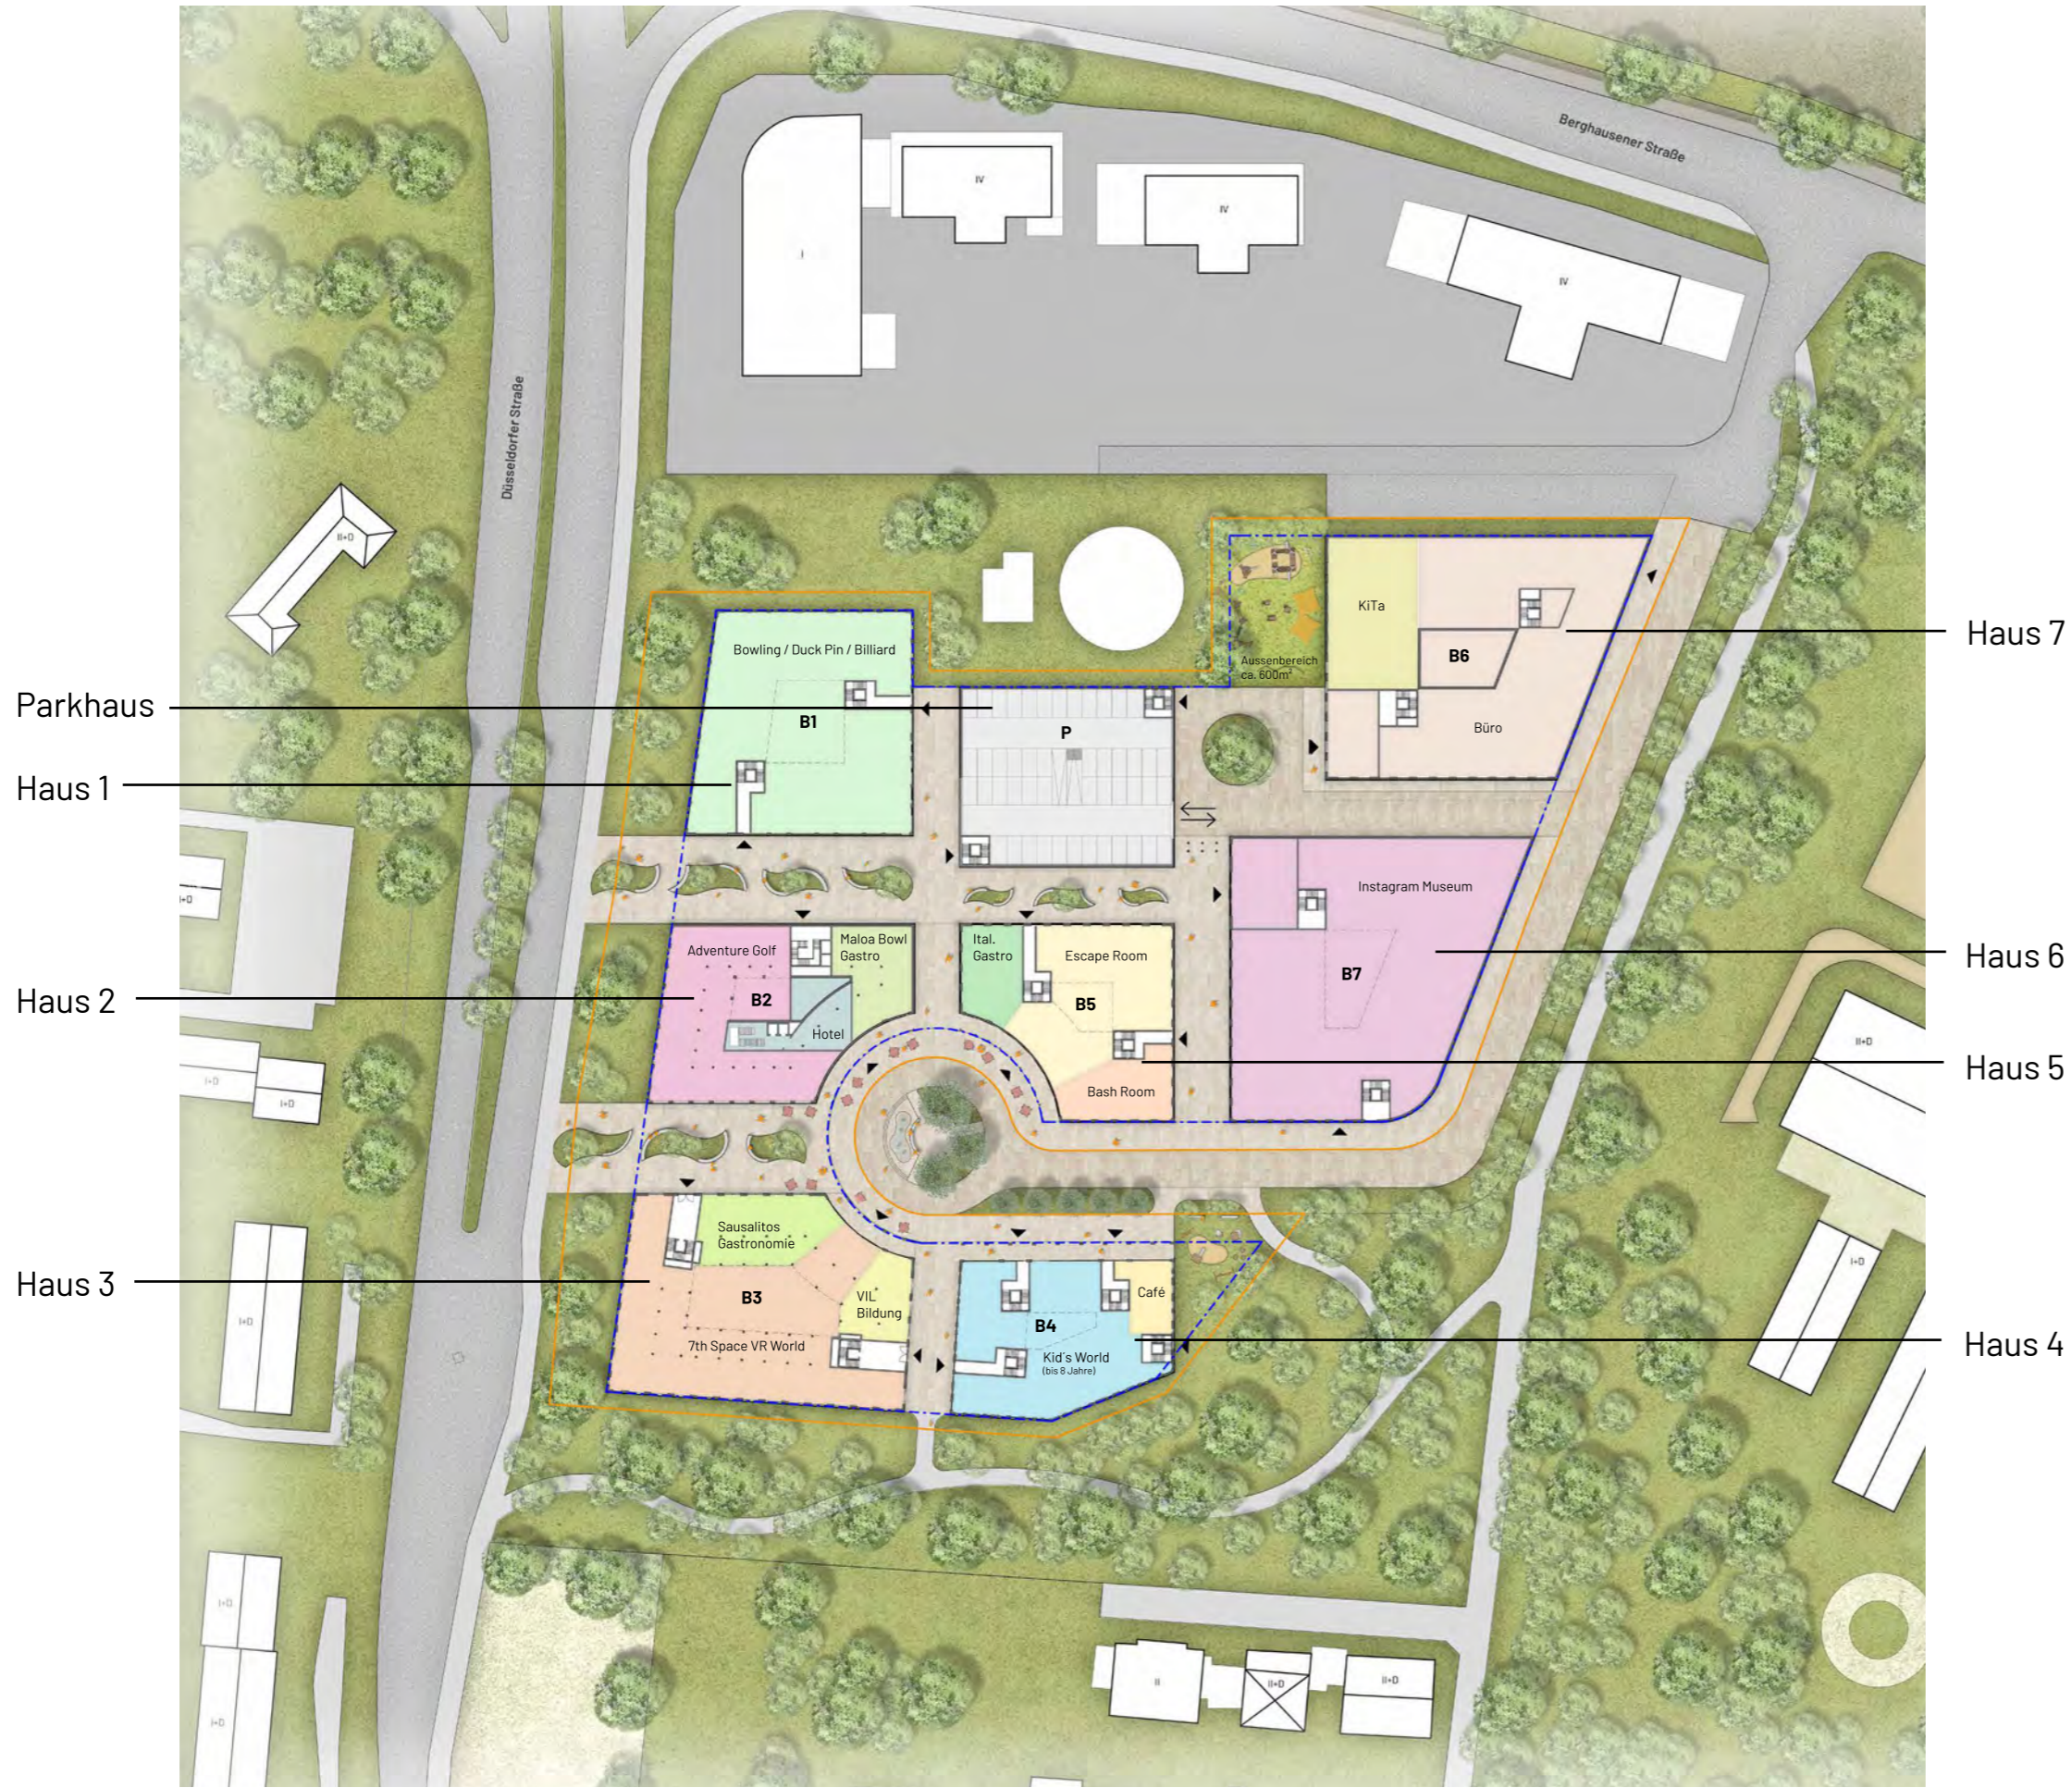

ERDGESCHOSS

BGF EG (abgerundet):

Haus 1:	1.502 m ²
Haus 2:	1.307 m ²
Haus 3:	1.843 m ²
Haus 4:	1.398 m ²
Haus 5:	1.165 m ²
Haus 6:	2.220 m ²
Haus 7:	1.988 m ²
	11.423 m²

Parkhaus

Haus 1

Haus 2

Haus 3

Haus 7

Haus 6

Haus 5

Haus 4